



PLANIMETRIA GENERALE SCALA 1:50

Campanile

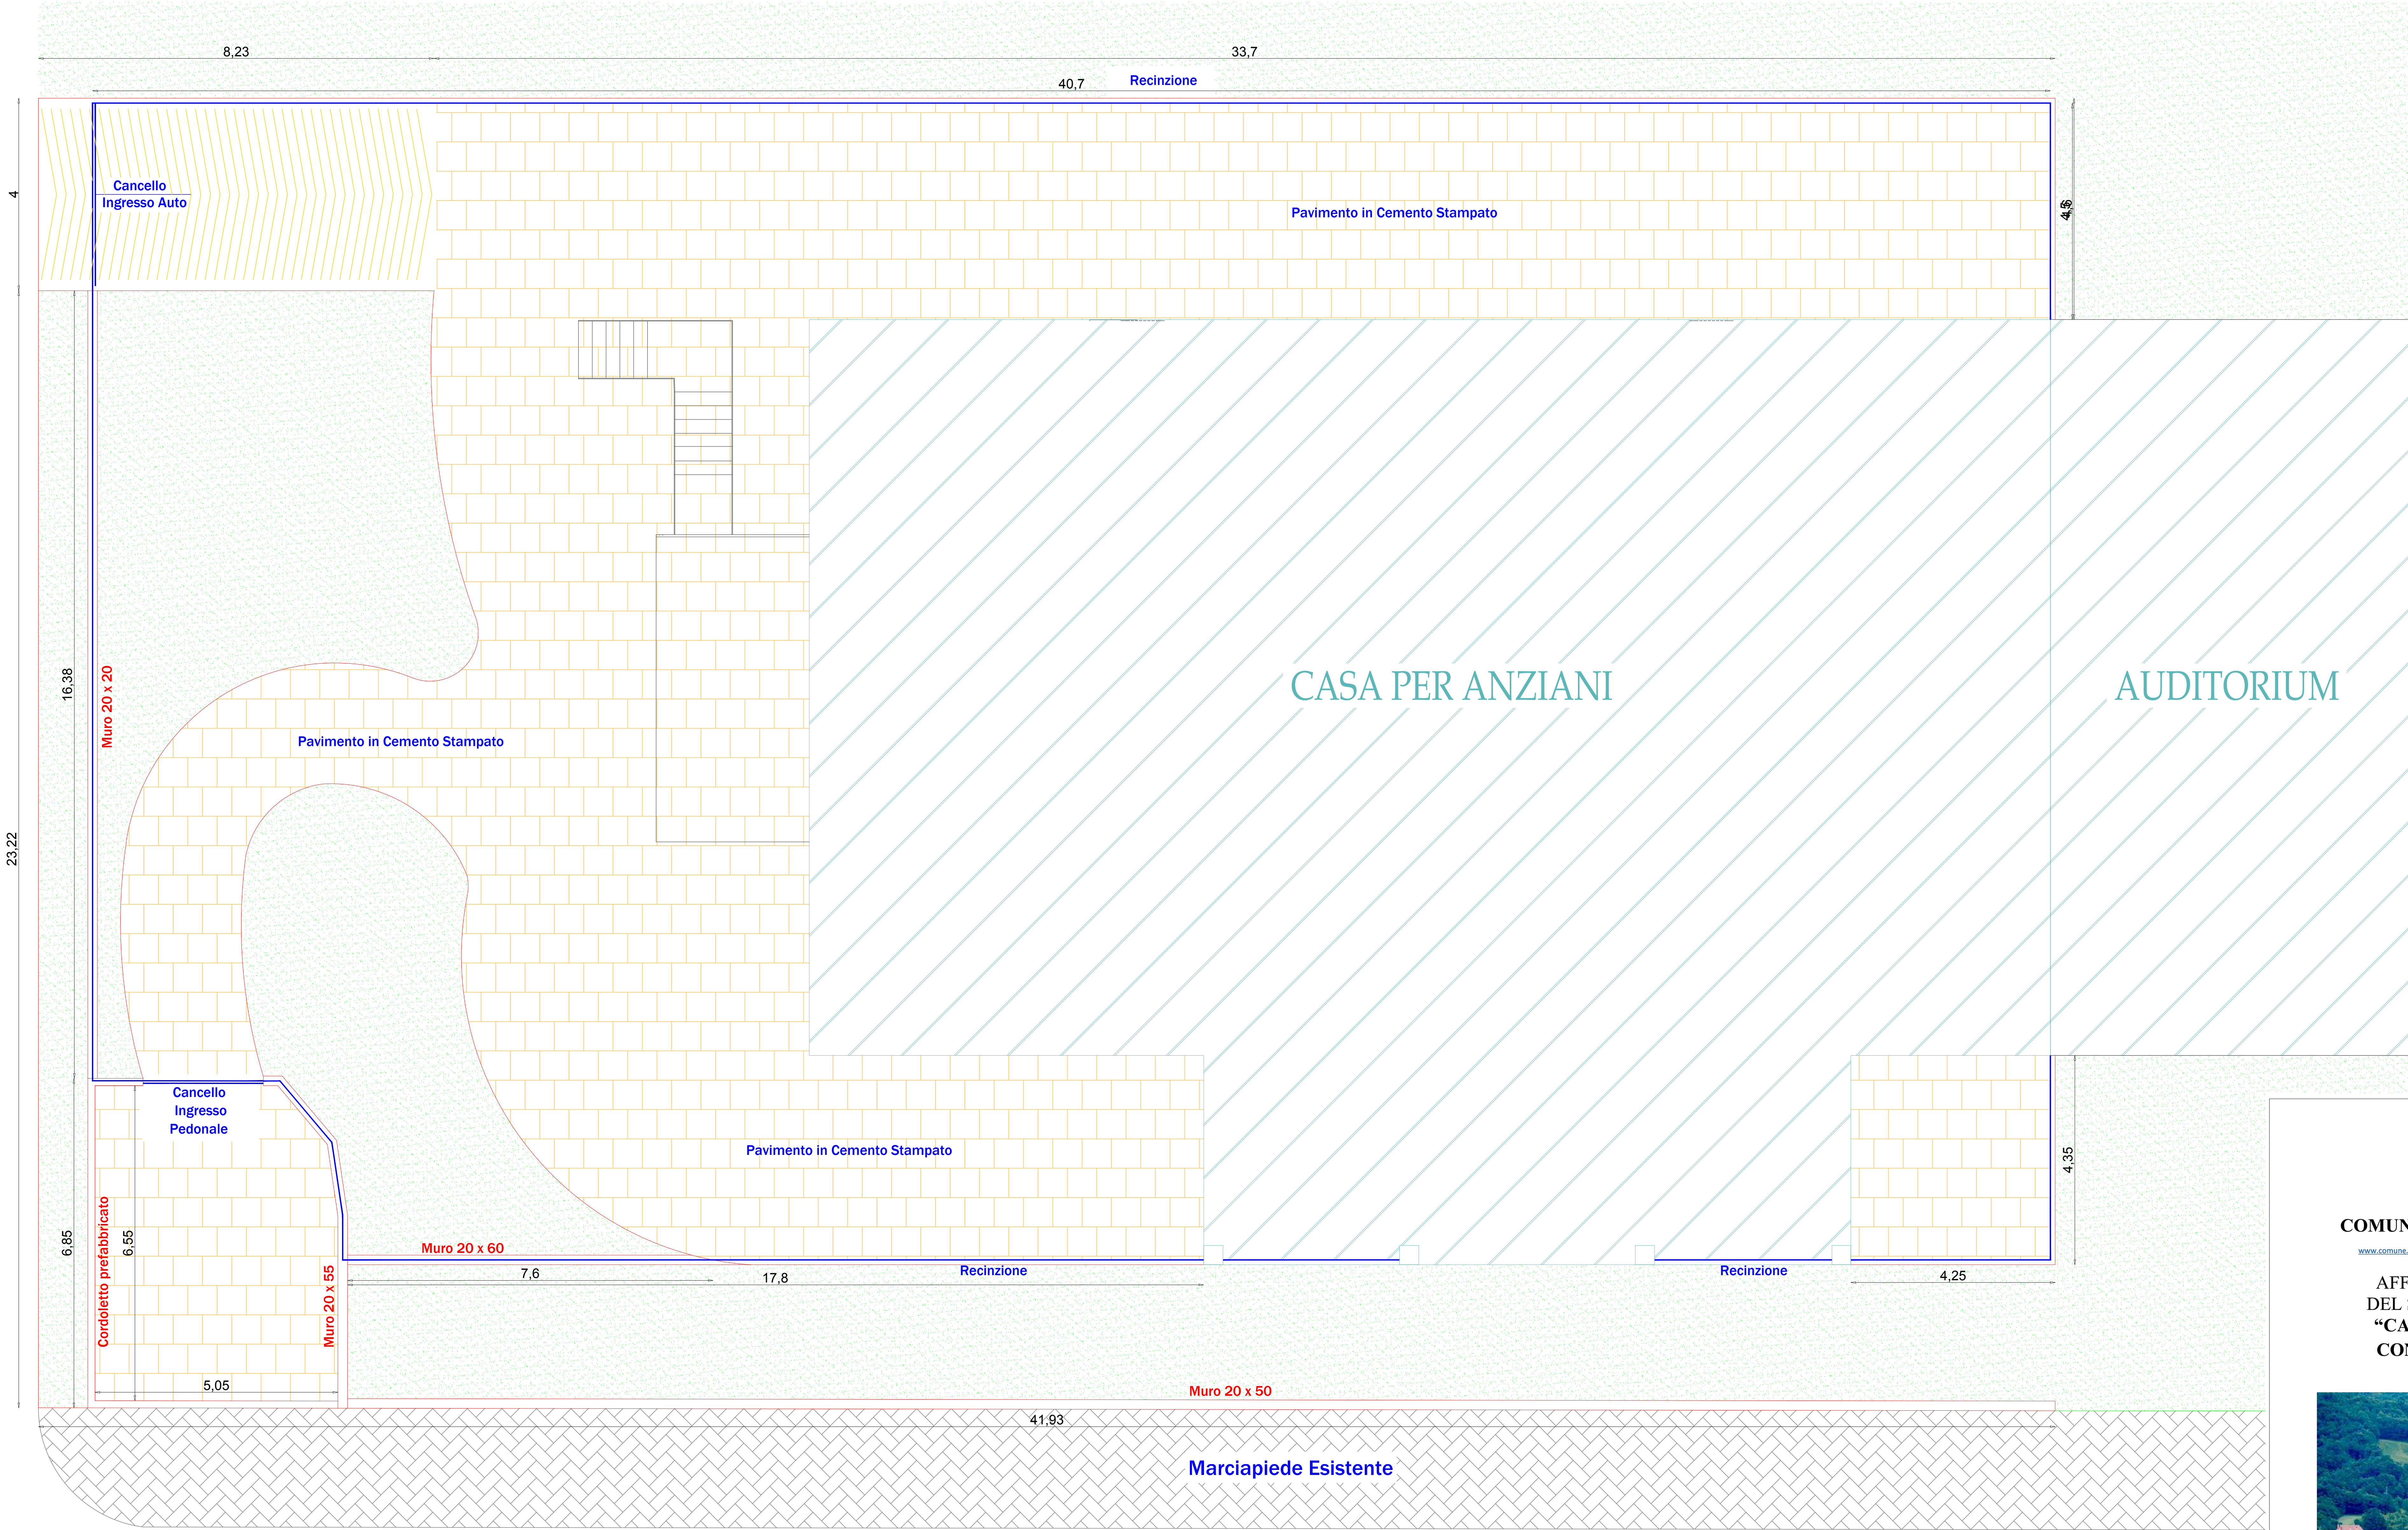

CORSO FRANCESCO DE SANCTIS

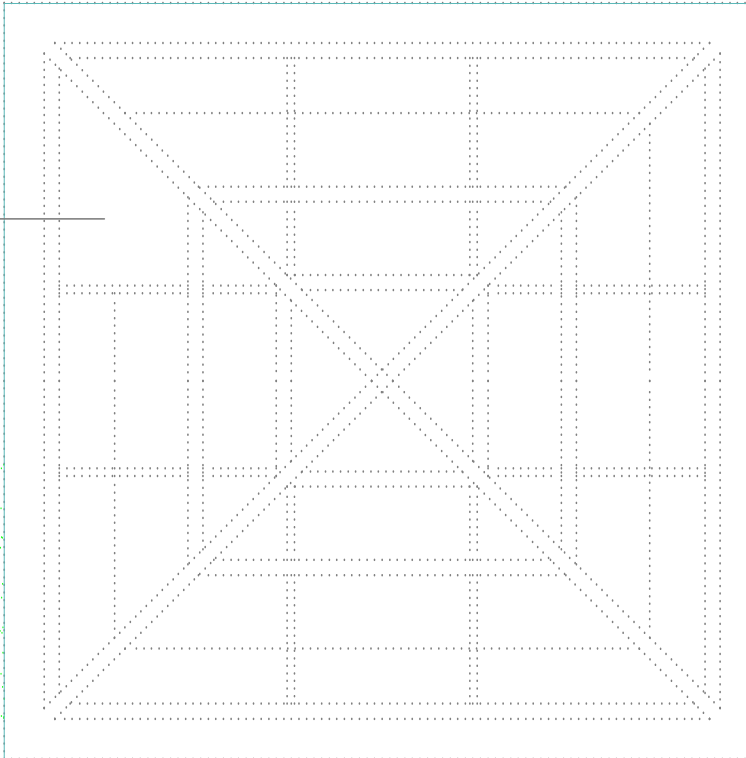

COMUNE DI CONZA DELLA CAMPANIA
83040 Piazza Municipio, n° 1 - Tel. 0827 39013 - Fax 0827 39380
www.comune.conzadellacampania.av.it pec: uff.amm@pec.comuneconzadellacampania.it

**AFFIDAMENTO IN CONCESSIONE
DEL SERVIZIO DI GESTIONE DELLA
“CASA ALBERGO PER ANZIANI”
CONZA DELLA CAMPANIA (AV)**

